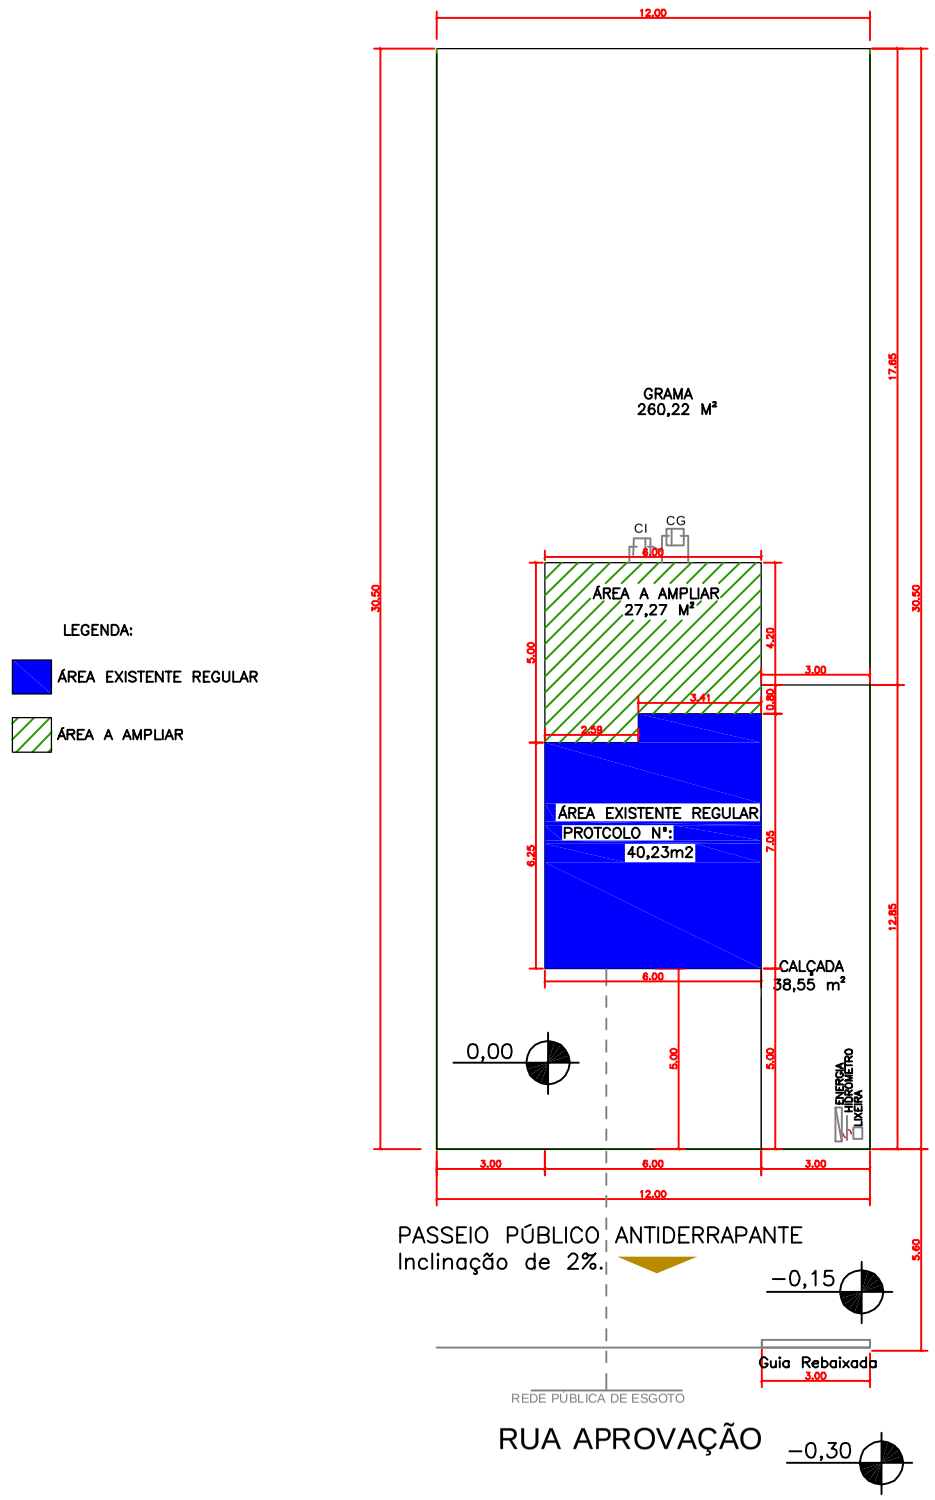

SITUAÇÃO
ESC.: 1/200

PROJETO ARQUITETÔNICO

N.°P. 01

N.°P. 01/02

LOTE: XX QUADRA : XX LOTEAMENTO : _____

CONTEÚDO DA PRANCHA:
SITUAÇÃO

DESTINO OU NATUREZA DA OBRA:
XXXXXXXXXXXXXXXXXXXXXXXXXXXX

ESTATÍSTICAS:

ÁREA DO TERRENO: 366,00 M²
ÁREA A AMPLIAR: 27,27 M²
ÁREA EXISTENTE REGULAR PROTOCOLO NUMERO (XXXX): 40,23 M²
ÁREA TOTAL: 67,50 M²
TAXA DE IMPERMEABILIZAÇÃO: (CALÇADAS + EDIFICAÇÃO + ÁREA A AMPLIAR/AREA DO TERRENO)=28,97%
TAXA DE PERMEABILIDADE: (GRAMA/AREA DO TERRENO): (260,22/366)= 71,09 %
TAXA DE OCUPAÇÃO: 18,44 %
COEFICIENTE DE APROVEITAMENTO: 0.1844..

PROPRIETÁRIO:

_____
NOMENOMENOME
CPF/CNPJ:

RESPONSÁVEL PELO PROJETO:

_____
Eng./Arq.
CREA/CAU:

RESPONSÁVEL PELA EXECUÇÃO:

_____
Eng./Arq.
CREA/CAU

PREFEITURA DO MUNICÍPIO DE CASCAVEL - SECRETARIA DE PLANEJAMENTO
ESPAÇO PARA CARIMBOS DO MUNICÍPIO:

OBSERVAÇÕES:

A APROVAÇÃO DO PROJETO NÃO IMPLICA NO RECONHECIMENTO POR PARTE DA PREFEITURA DO DIREITO DE PROPRIEDADE.	OBRIGATÓRIA EXECUÇÃO DE PASSEIO PÚBLICO SEGUNDO LEI 5744/11 CONFORME MODELO DISPONÍVEL NO SITE DO MUNICÍPIO	AO TÉRMINO DA OBRA DEVERÁ REQUERER O HABITE-SE E O CCO