


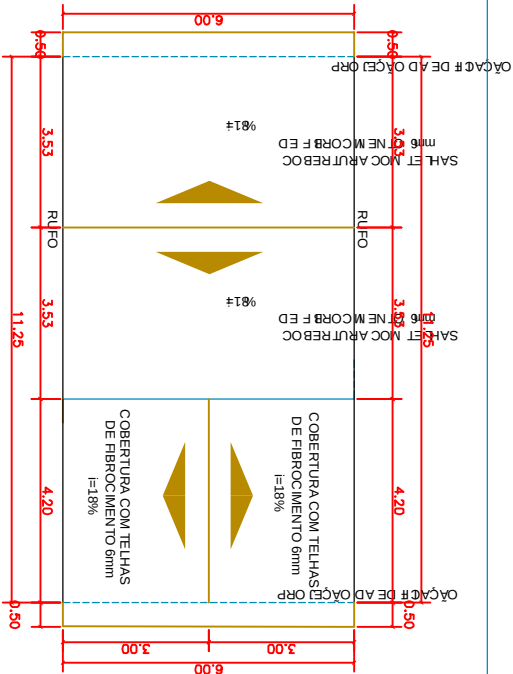


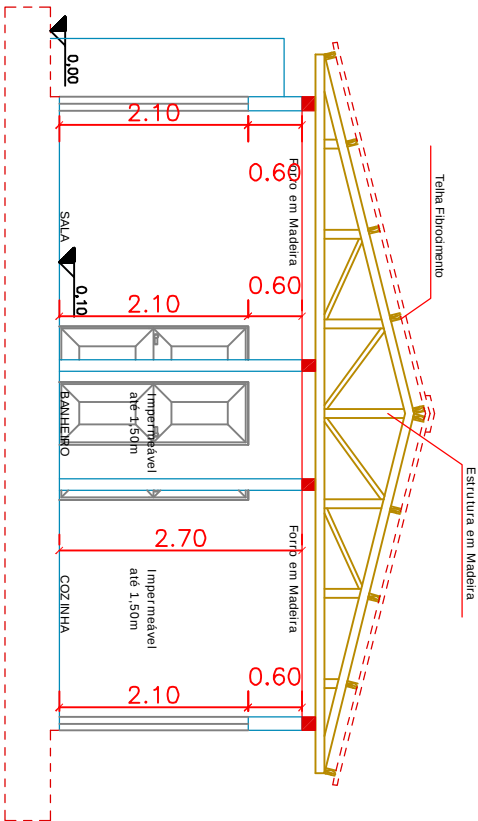

COBERTURA
ESC.: 1/100

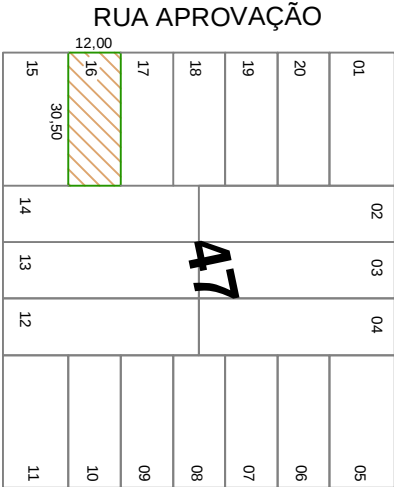


CORTE AA
ESC.: 1/50

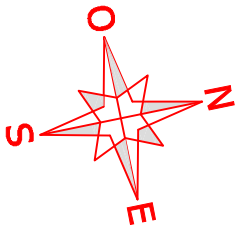


RUA APROVAÇÃO


RUA APROVAÇÃO

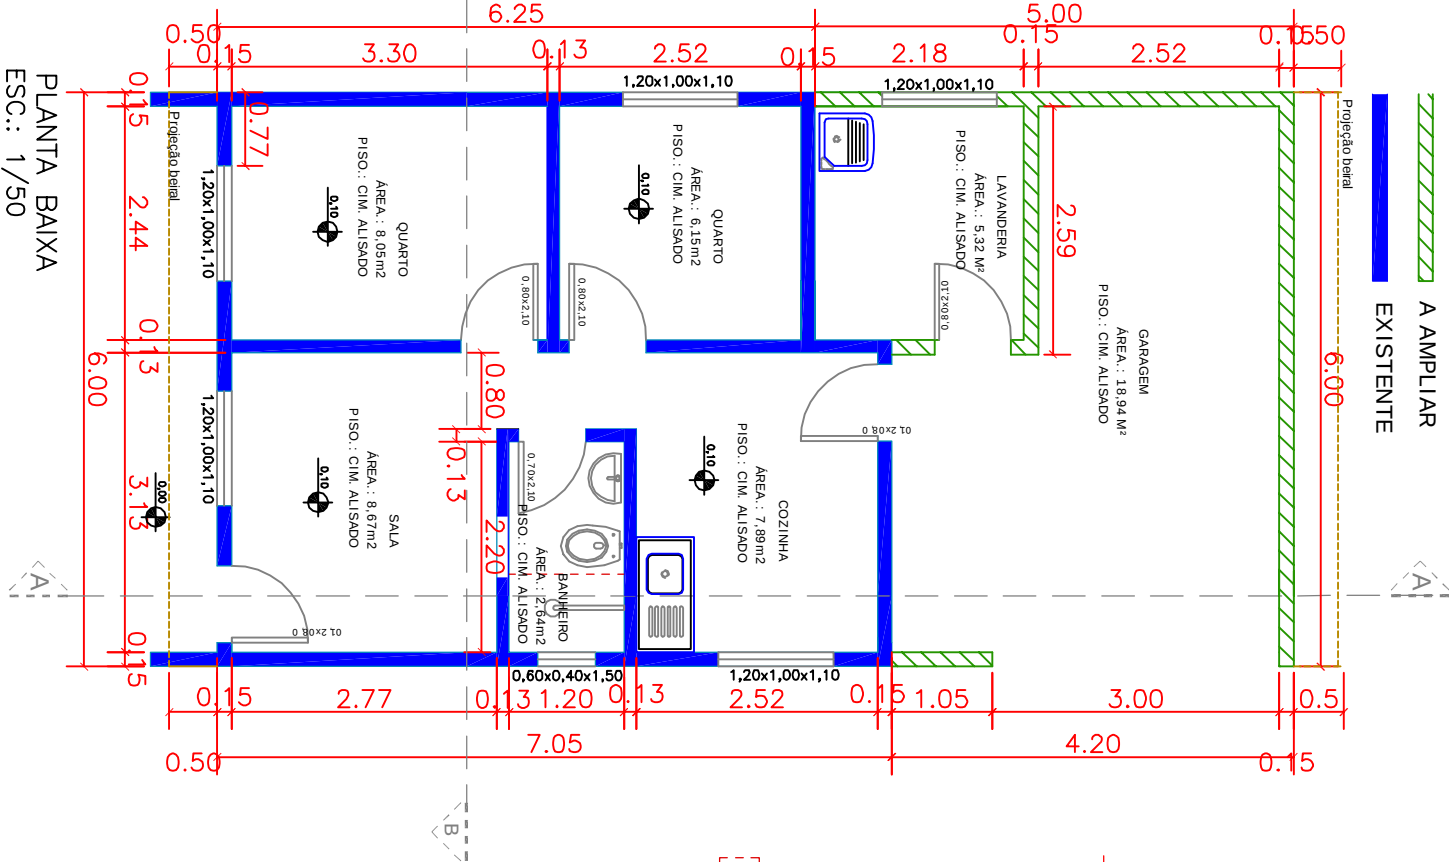

PLANTA BAIXA
ESC.: 1/50

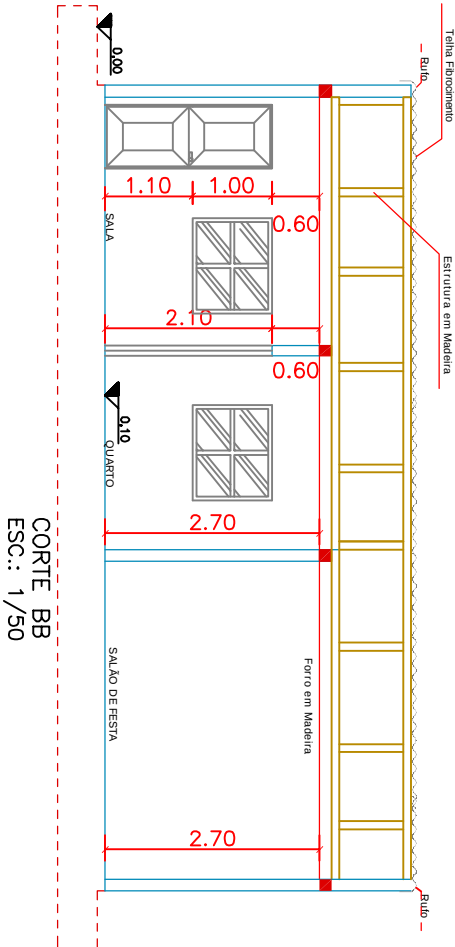

CORTE BB
ESC.: 1/50

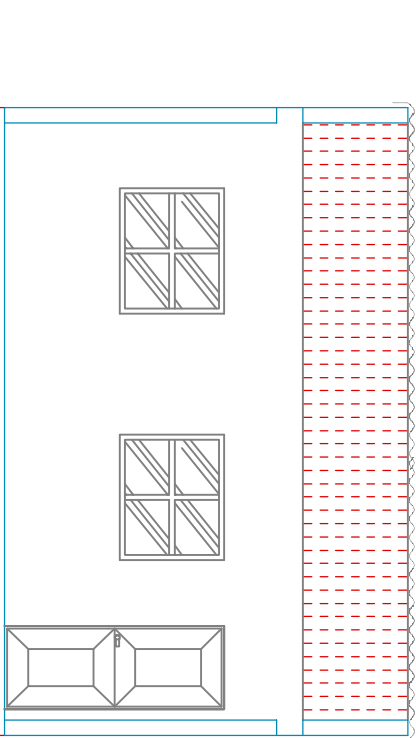

FACHADA
ESC.: 1/50

PROJETO ARQUITETÔNICO

01

02/02

LOTE: XX QUADRA : XX LOTEAMENTO : _____

CONTEÚDO DA PRANCHA:

PLANTA BAIXA FACHADA
CORTES COBERTURA
LOCALIZAÇÃO

XXXXXXXXXXXXXXXXXXXXXXXXXXXX

PROPRIETÁRIO:

NOME/NOME
CPF/CNPJ:

RESPONSÁVEL PELO PROJETO:

Eng./Arq.
CRECAU:

RESPONSÁVEL PELA EXECUÇÃO:

Eng./Arq.
CRECAU:

PREFEITURA DO MUNICÍPIO DE CASCAVEL - SECRETARIA DE PLANEJAMENTO
ESPACÇO PARA CARIMBOS DO MUNICÍPIO:

OBSERVAÇÕES:	OBRIGATORIA EXECUÇÃO DE	AO TÉRMINO DA OBRA DEVERÁ
A APROVAÇÃO DO PROJETO	NO PASSEIO PÚBLICO SEGUNDO LEI	REQUERER O HABITE-SE E O
NÃO IMPLICA NO	574/11 CONFORME MODELO	CCO
RECONHECIMENTO POR PARTE	DA PREFEITURA DO DIREITO DE	
PROPRIEDADE	MUNICÍPIO	